


MC FRAME 32D

DECKENEINBAURAHMEN FÜR MASSIVWÄNDE FÜR LR3G

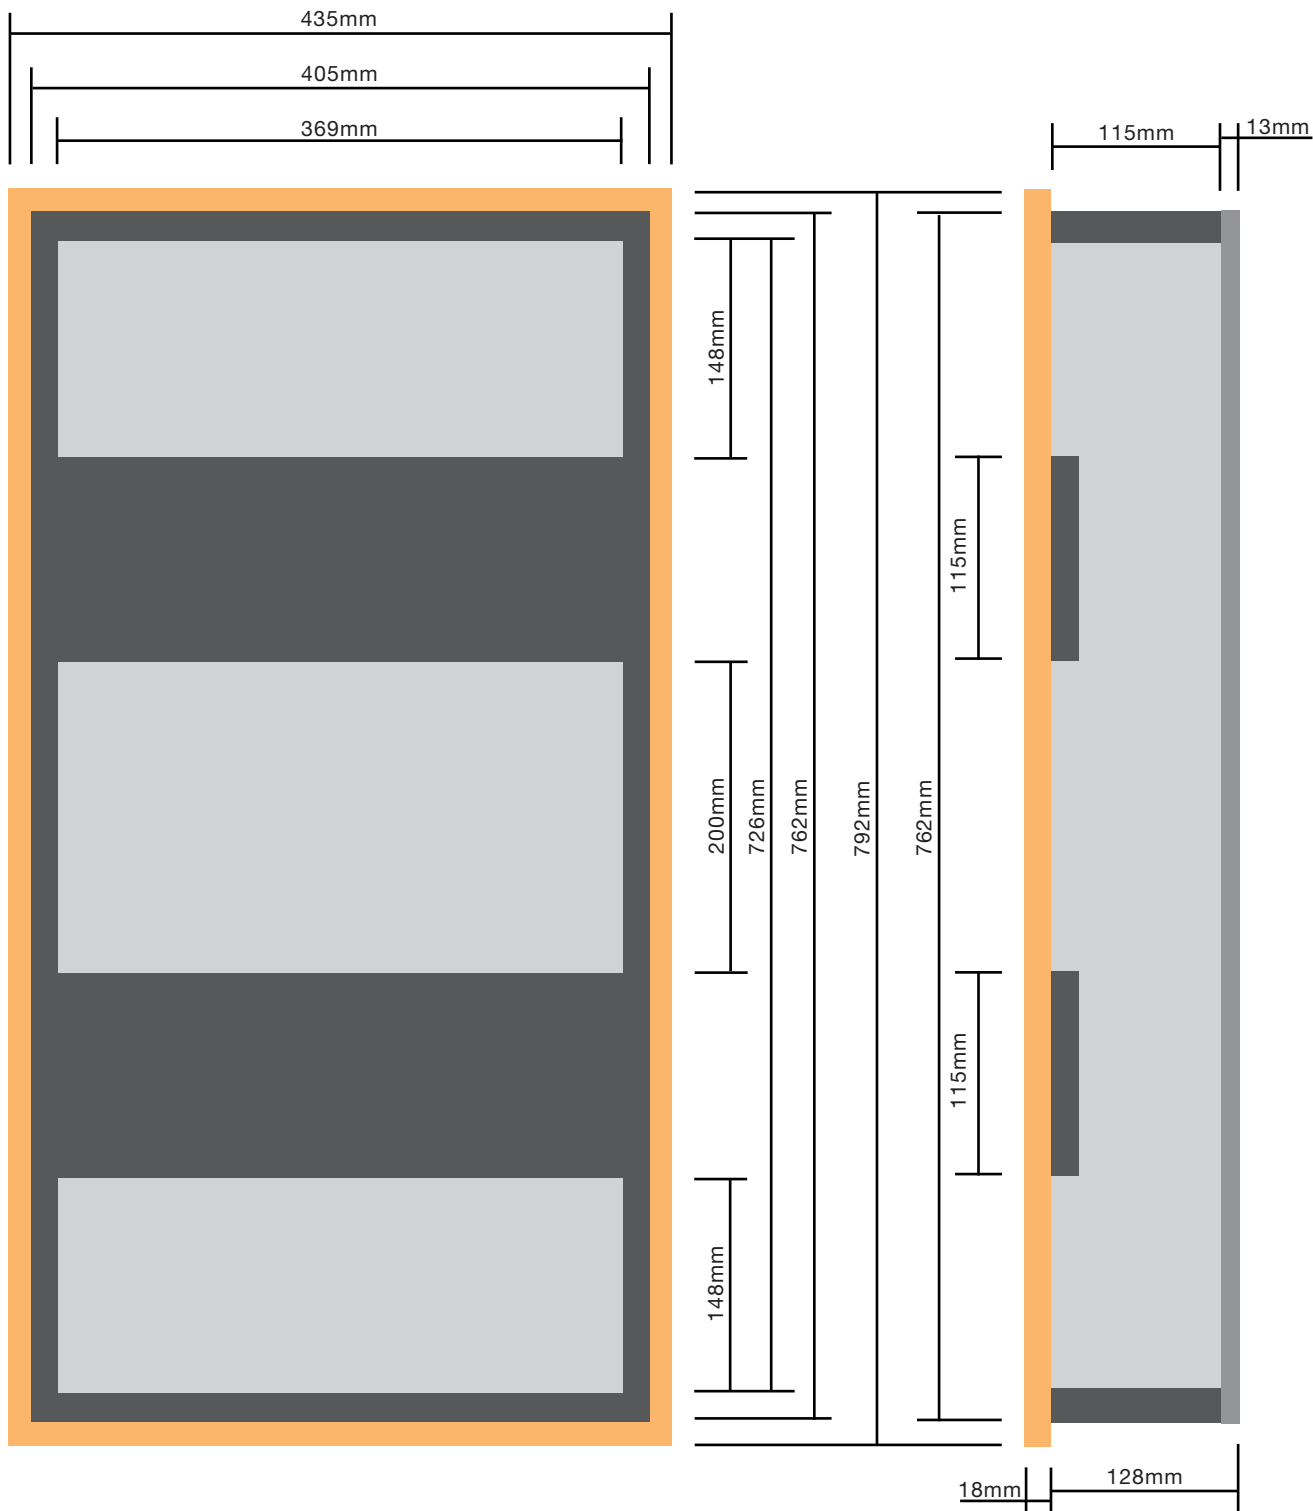

DIESER EINBAURAHMEN EIGNET SICH AUCH FÜR DAS EINGIEßEN IN BETON.

Materialstärke 18mm

Breite 435mm

Höhe 792mm

Tiefe 115mm (+13mm, +18mm)