


MC FRAME 64D

DECKENEINBAURAHMEN FÜR MASSIVWÄNDE FÜR B30G

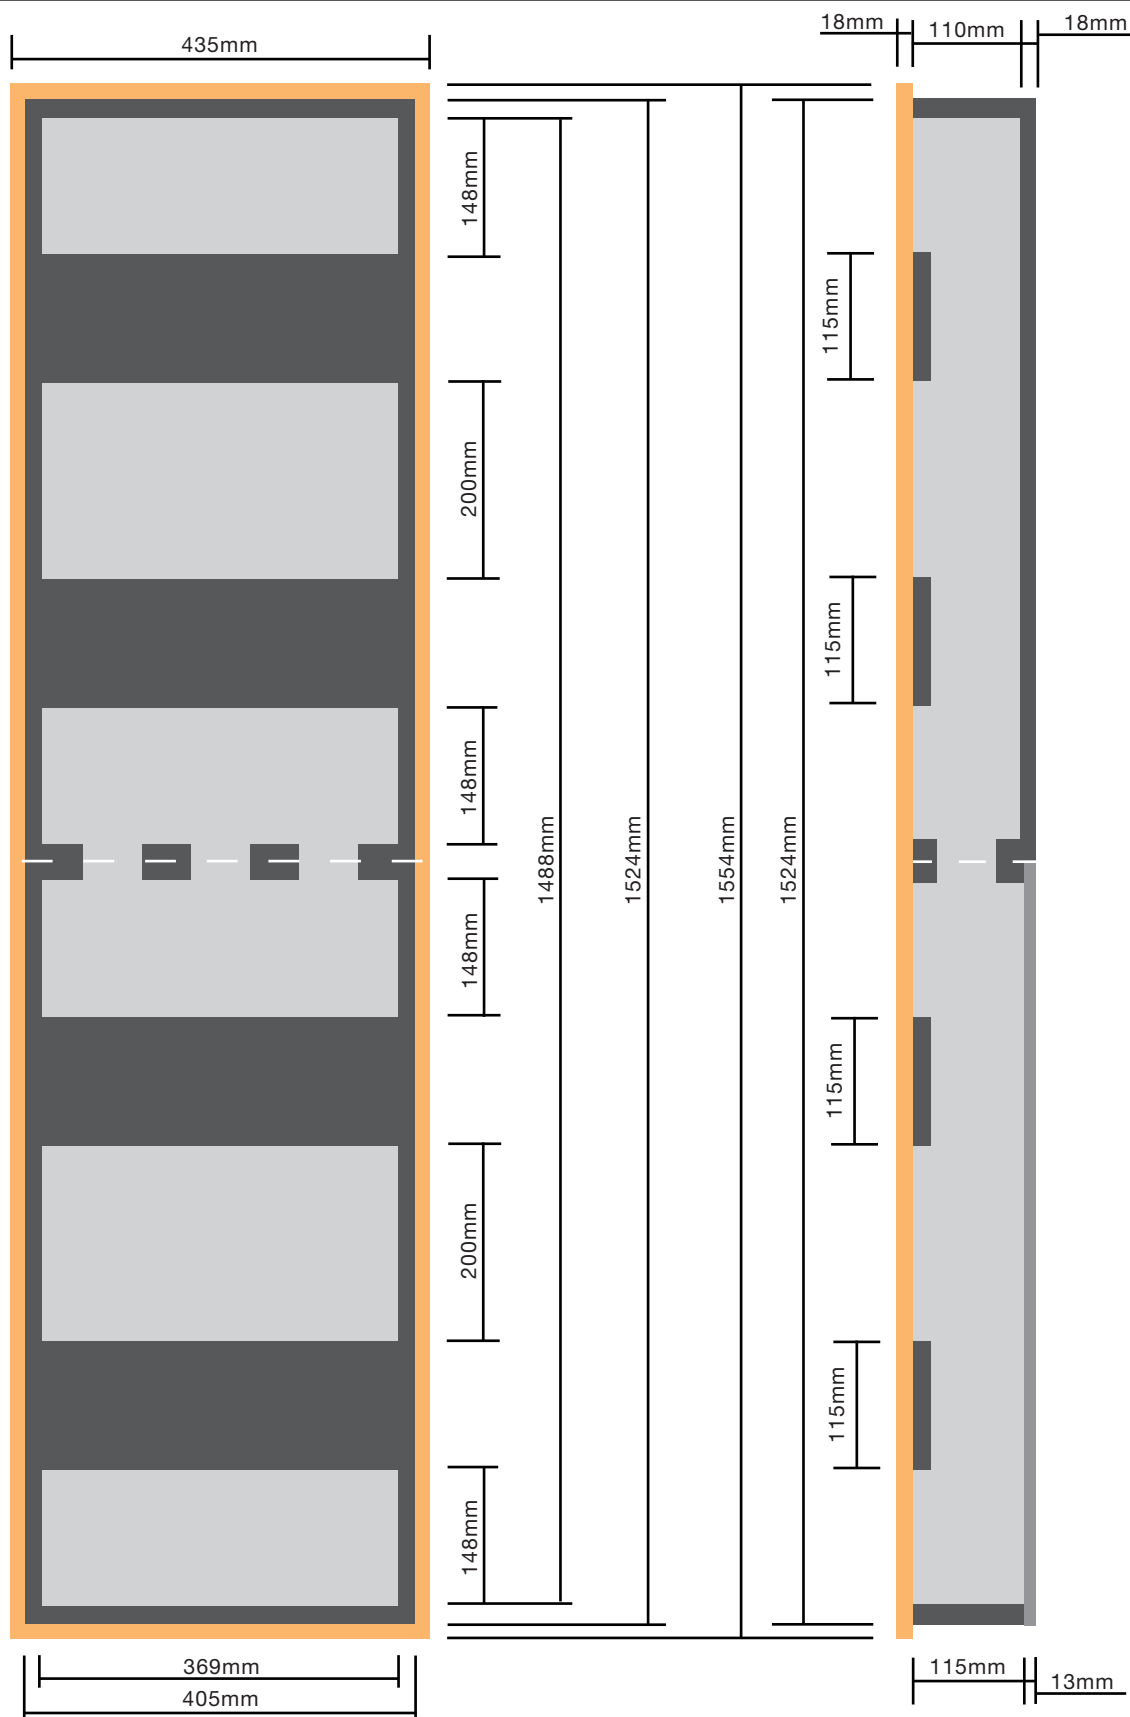

DIESER EINBAURAHMEN EIGNET SICH AUCH FÜR DAS EINGIEßEN IN BETON.

Materialstärke 18mm

Breite 435mm

Höhe 1554mm

Tiefe 115mm (+13mm, +18mm)